


前	1946-12	後	1946-12	新	1946-12
			1946-25		1946-25

地番	1946番25
土地の所在	山口市大字宮野下字平野

土地所在図
地積測量図

026613

<u>② 1946-25</u>					
14.55	×	4.25	=	61.8375	
16.06	×	0.80	=	12.8480	
16.06	×	0.93	=	14.9358	
2.32	×	0.96	=	2.2272	
				91.8485	
				$\frac{1}{2}$	45.92425
				地積 45.92 m^2	
<u>① 1946-12</u>					
271.00	-	45.92425	=	225.07575	

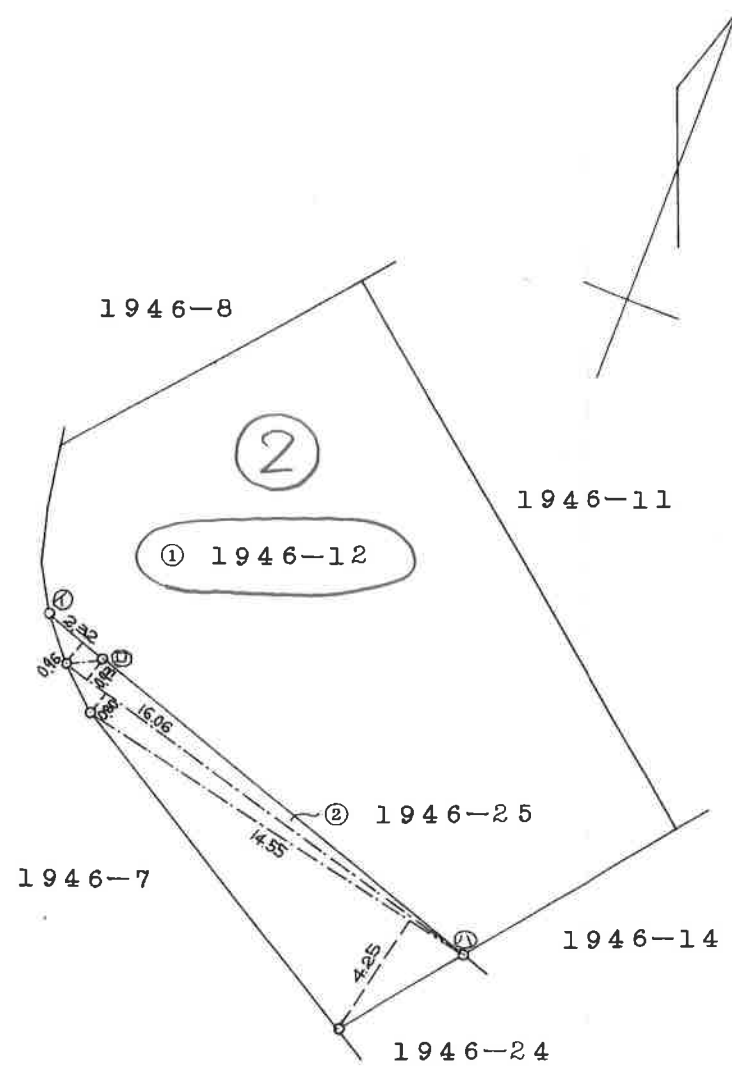

①②③ : コンクリート杭
その他の測点全部木杭

昭和63年11月11日 登記

作製者	建設省中国地方建設局 山口工事事務所 建設事務官 矢田 徹
-----	-------------------------------------

申請人	代位嘱託者 建設省中国地方建設局 山口工事事務所長 建設技官 宮谷 雄
図面番号	

縮尺 1/250